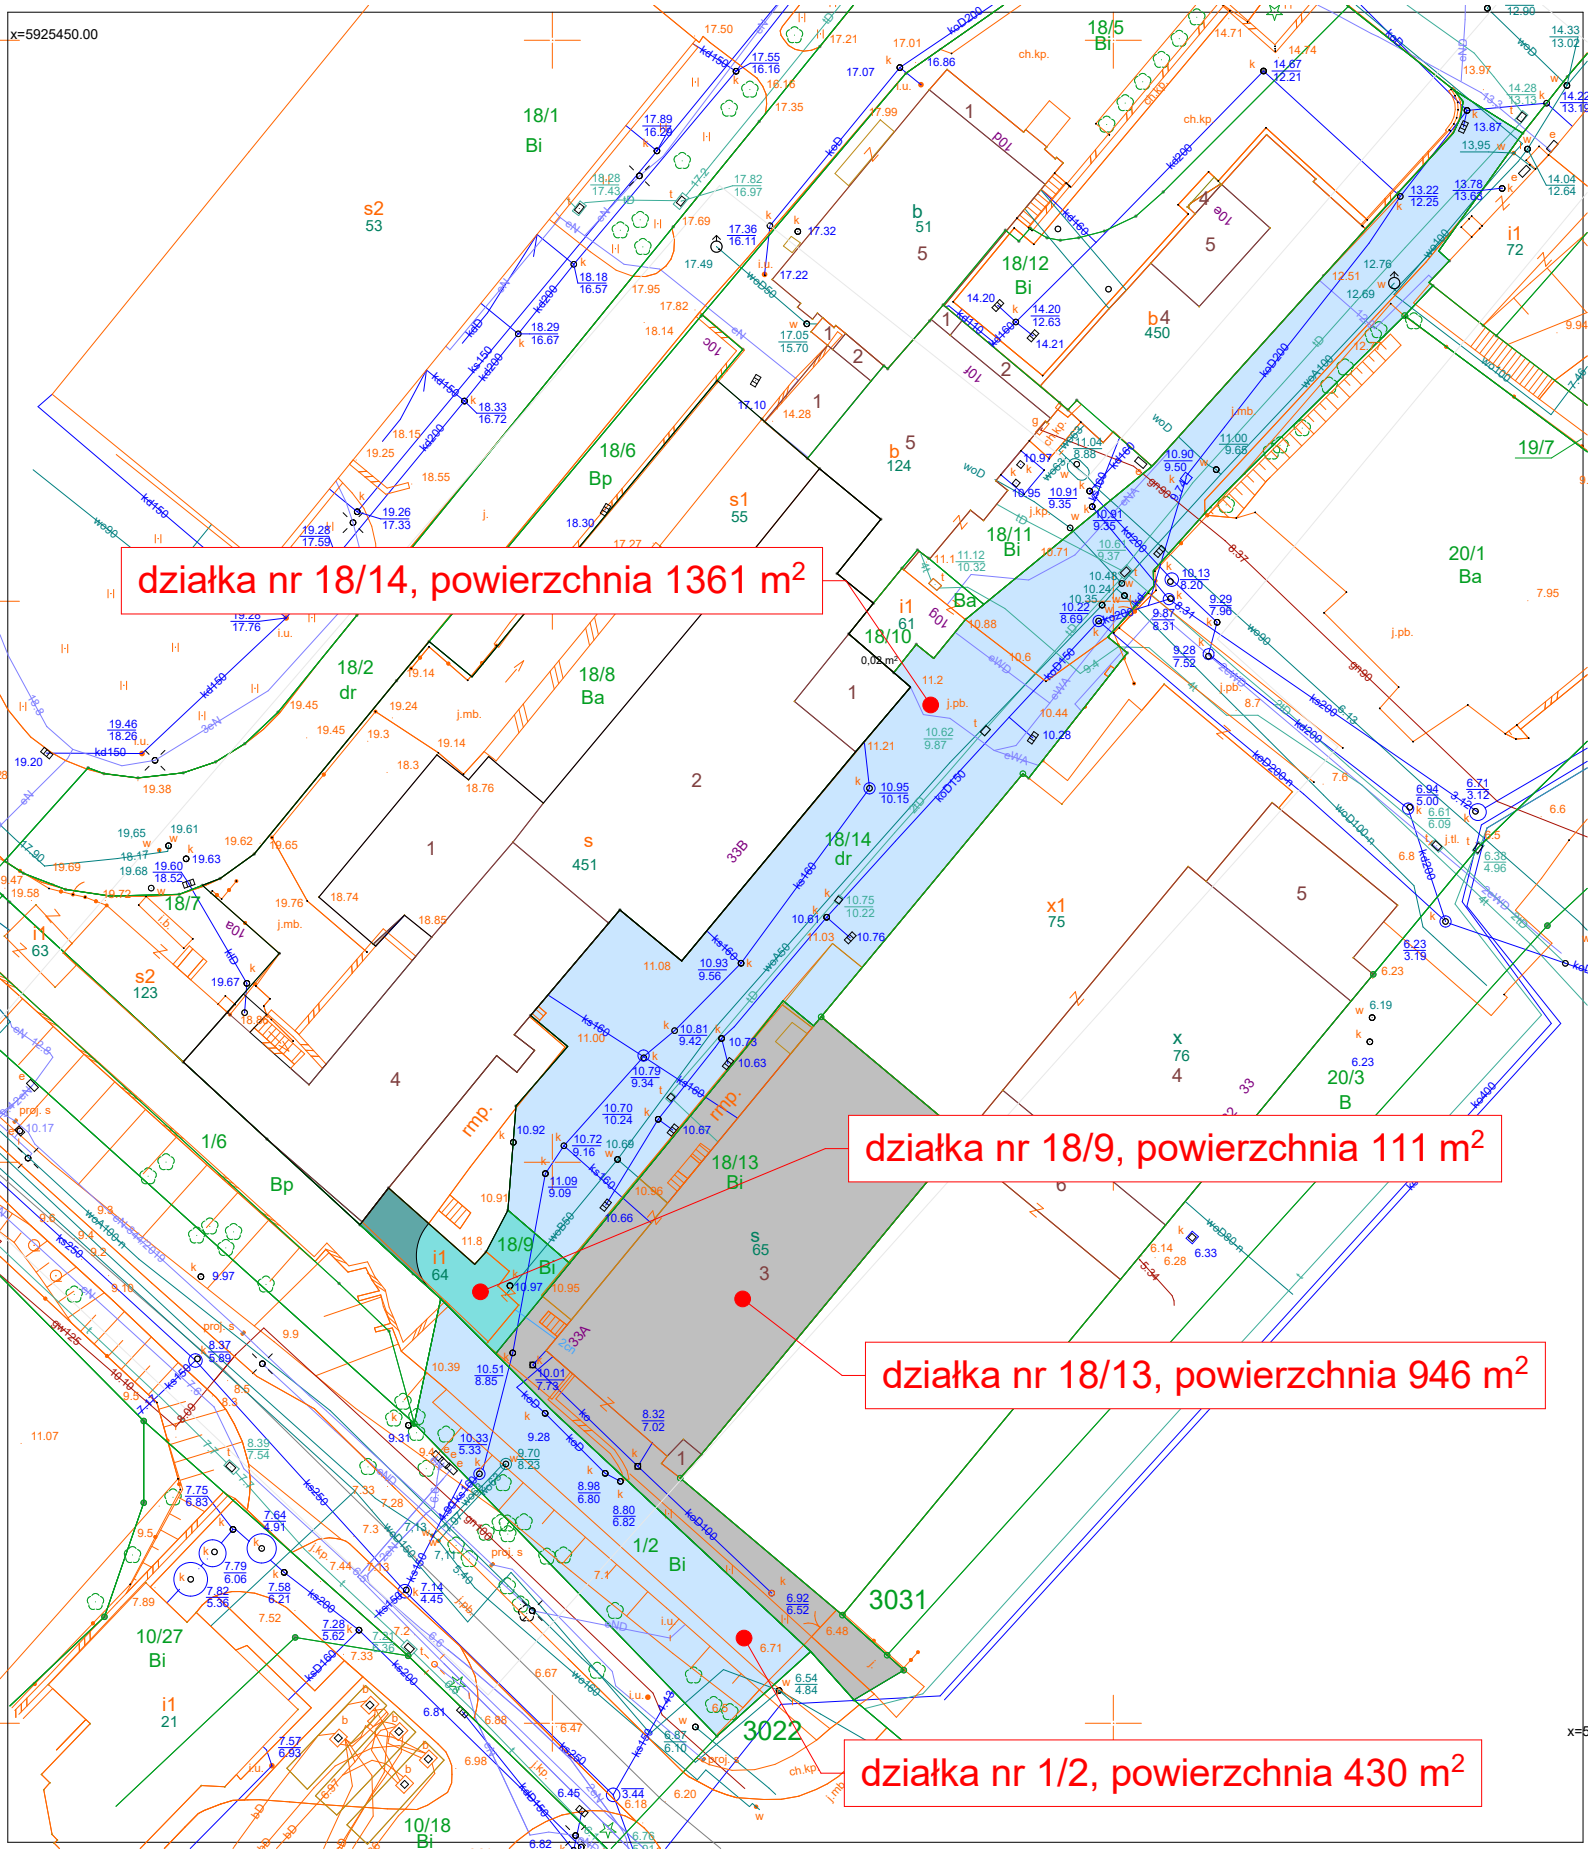
x=5925450.00
działka nr 18/14, powierzchnia 1361 m2
działka nr 18/9, powierzchnia 111 m2
działka nr 18/13, powierzchnia 946 m2
działka nr 1/2, powierzchnia 430 m2
18/1
Bi
s2
53
18/5
Bi
b
51
5
18/12
Bi
b4
450
i1
72
18/6
Bp
s1
55
b
124
18/11
Bi
19/7
20/1
Ba
18/2
dr
18/8
Ba
i1
61
18/10
0,02 m2
18/14
dr
18/7
i1
63
s2
123
s
451
33B
x1
75
x
76
4
20/3
B
rmp.
1/6
Bp
18/13
Bi
18/9
Bi
i1
64
s
65
3
33A
1/2
Bi
3031
3022
10/27
Bi
i1
21
10/18
Bi